
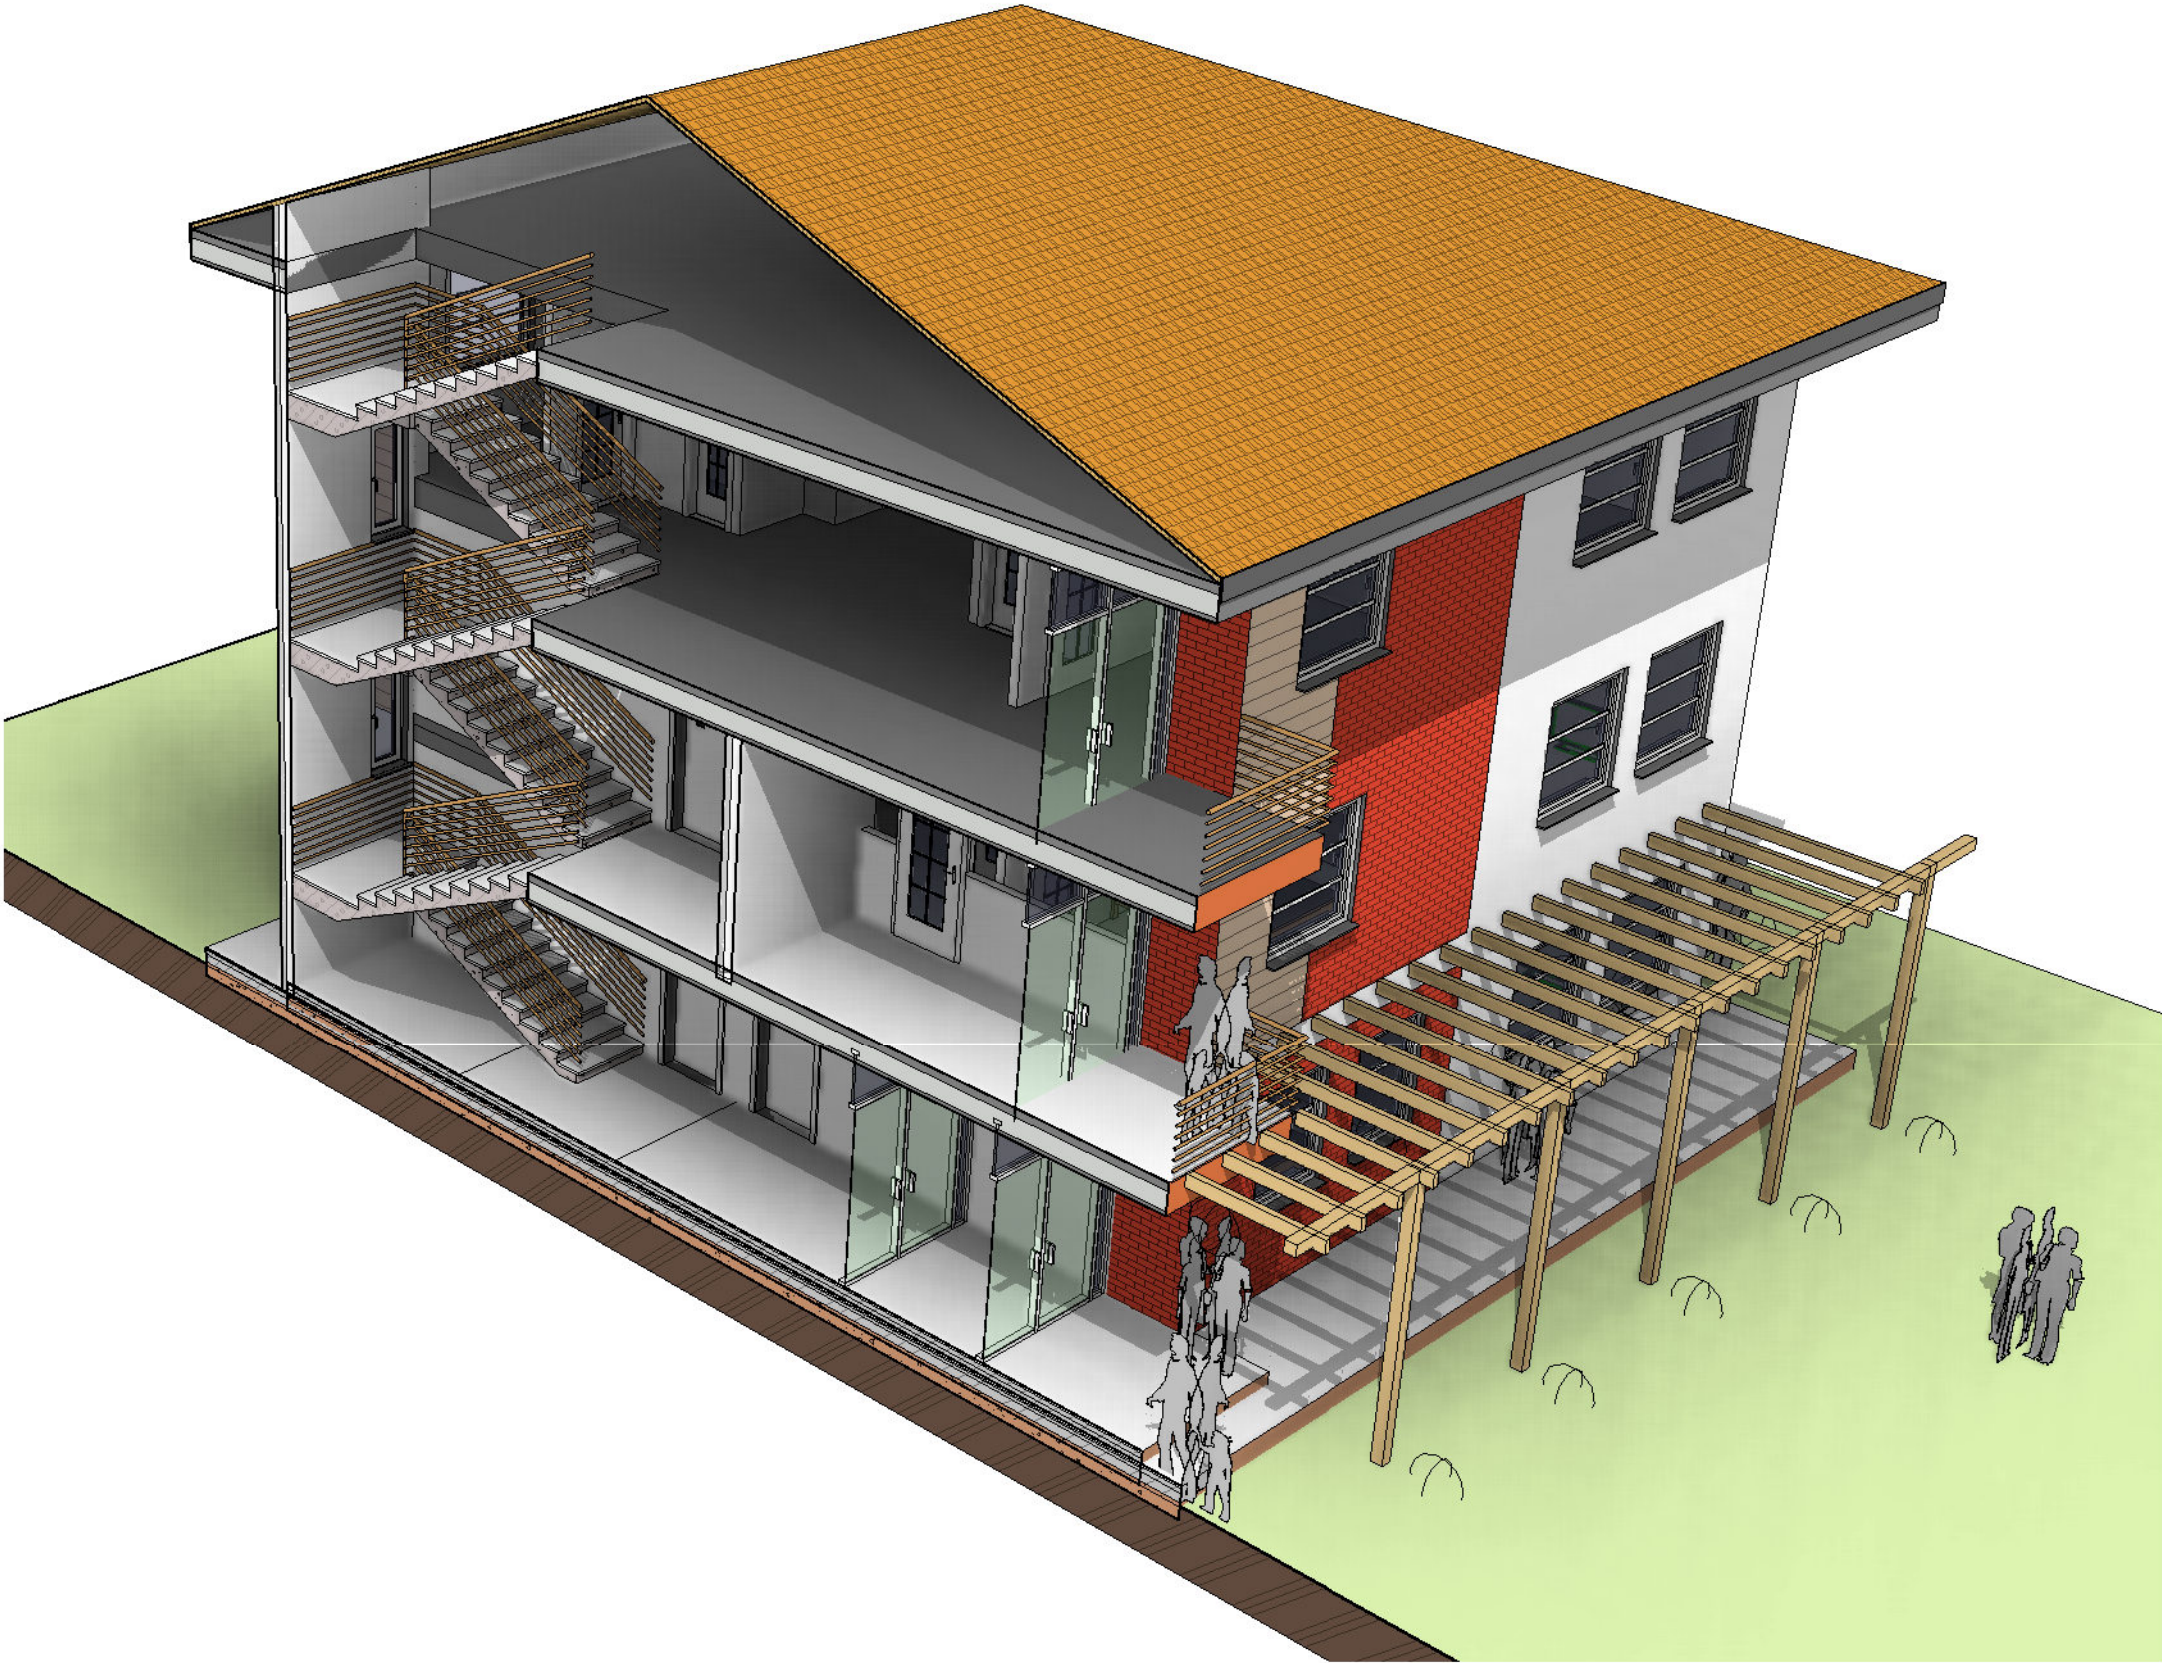


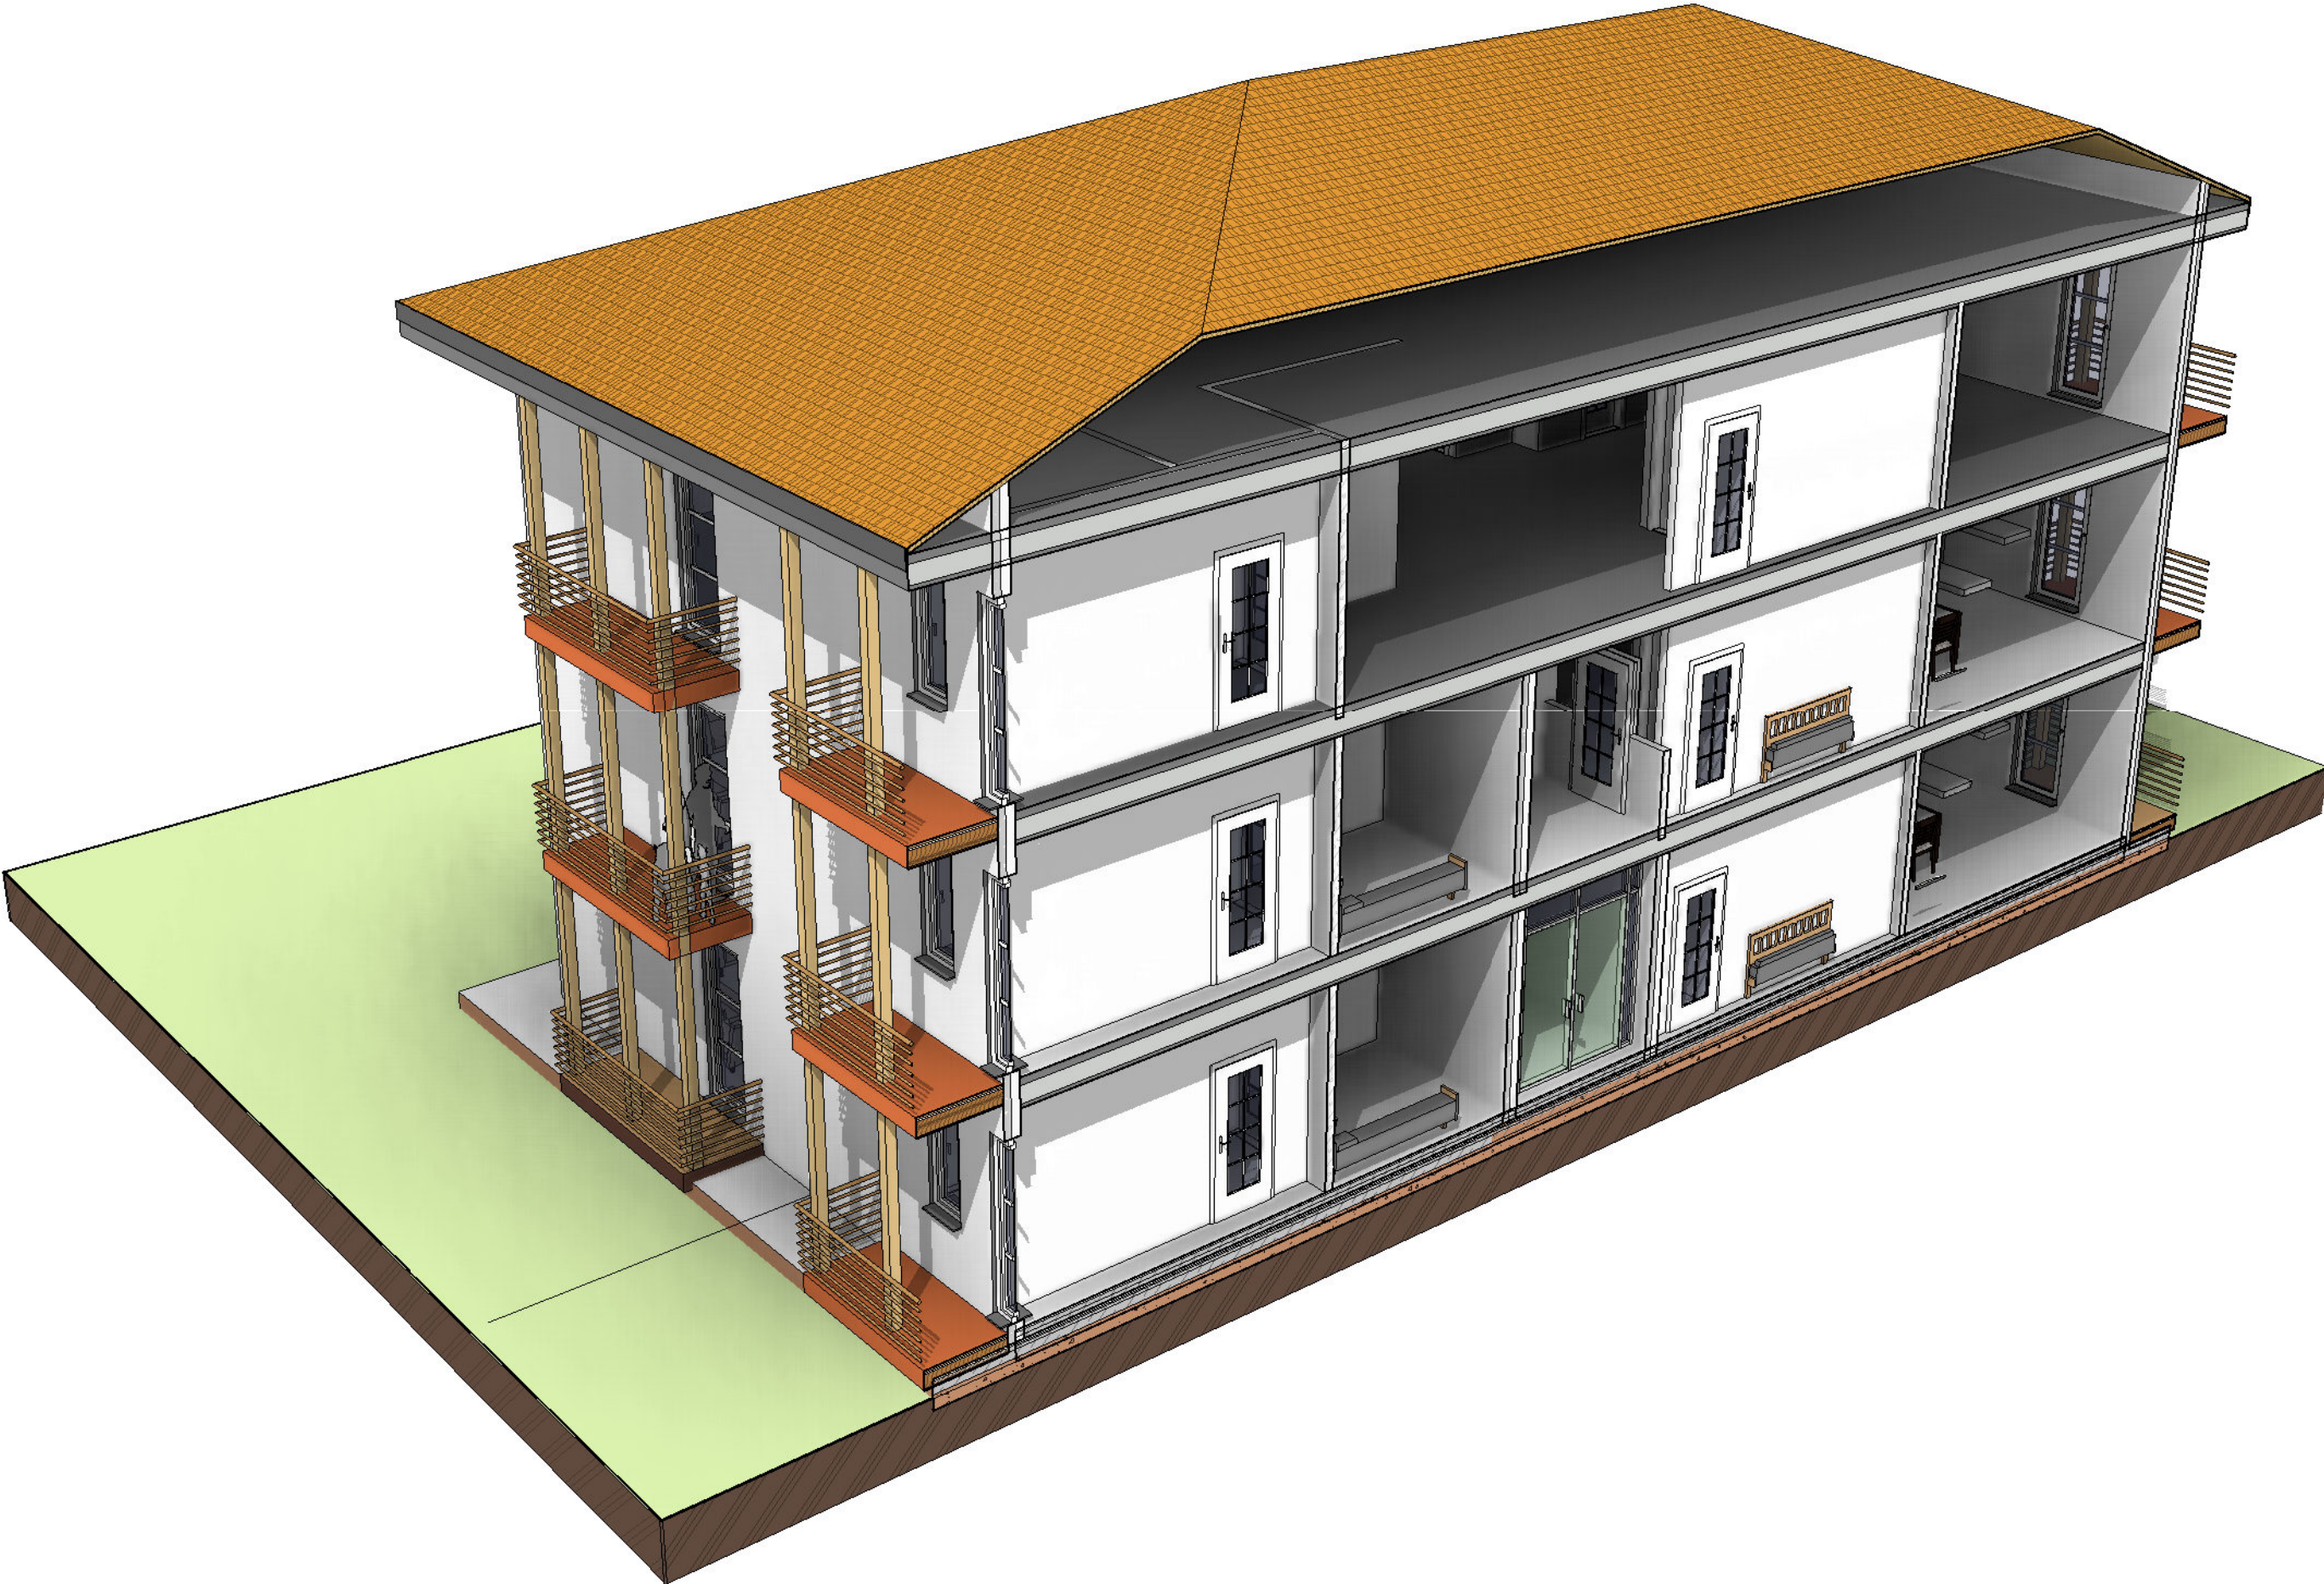

YOUNG HOUSE  
moderné bývanie pre každého

|                                                                      |  |             |  |   |
|----------------------------------------------------------------------|--|-------------|--|---|
| zodpovedný projektant                                                |  | vypracoval  |  | Ing. arch. Peter Podoba<br>Ing. arch. Sílvia Podobová<br>BÁDY 24 065 03 SKLENÉ TEPLICE<br>tel.: 090324470 e-mail: podoba@podoba.sk<br>www.podoba.sk |
| Schvaľovateľ                                                         |  | Projektant  |  |   |
| Investor: .....                                                      |  | dátum       |  |   |
| YOUNG HOUSE s.r.o.,Učiteľská 15,821 07 Bratislava , www.yonghouse.sk |  | 06.08.2012  |  |   |
| Stavba:                                                              |  | stupeň p.d. |  | ST. POVOLENIE   |
| BYTOVÝ DOM DVORNIKY, 8 bytových jednotiek,                           |  | formát      |  |   |
| č.p.148 / 285 k.u.Dvorníky okres Dunajská Streda                     |  | diel        |  |   |
| obsah výkresu:                                                       |  | mierka      |  | výštok   |
| REZOPERSPEKTIVA                                                      |  | E1-12       |  |   |